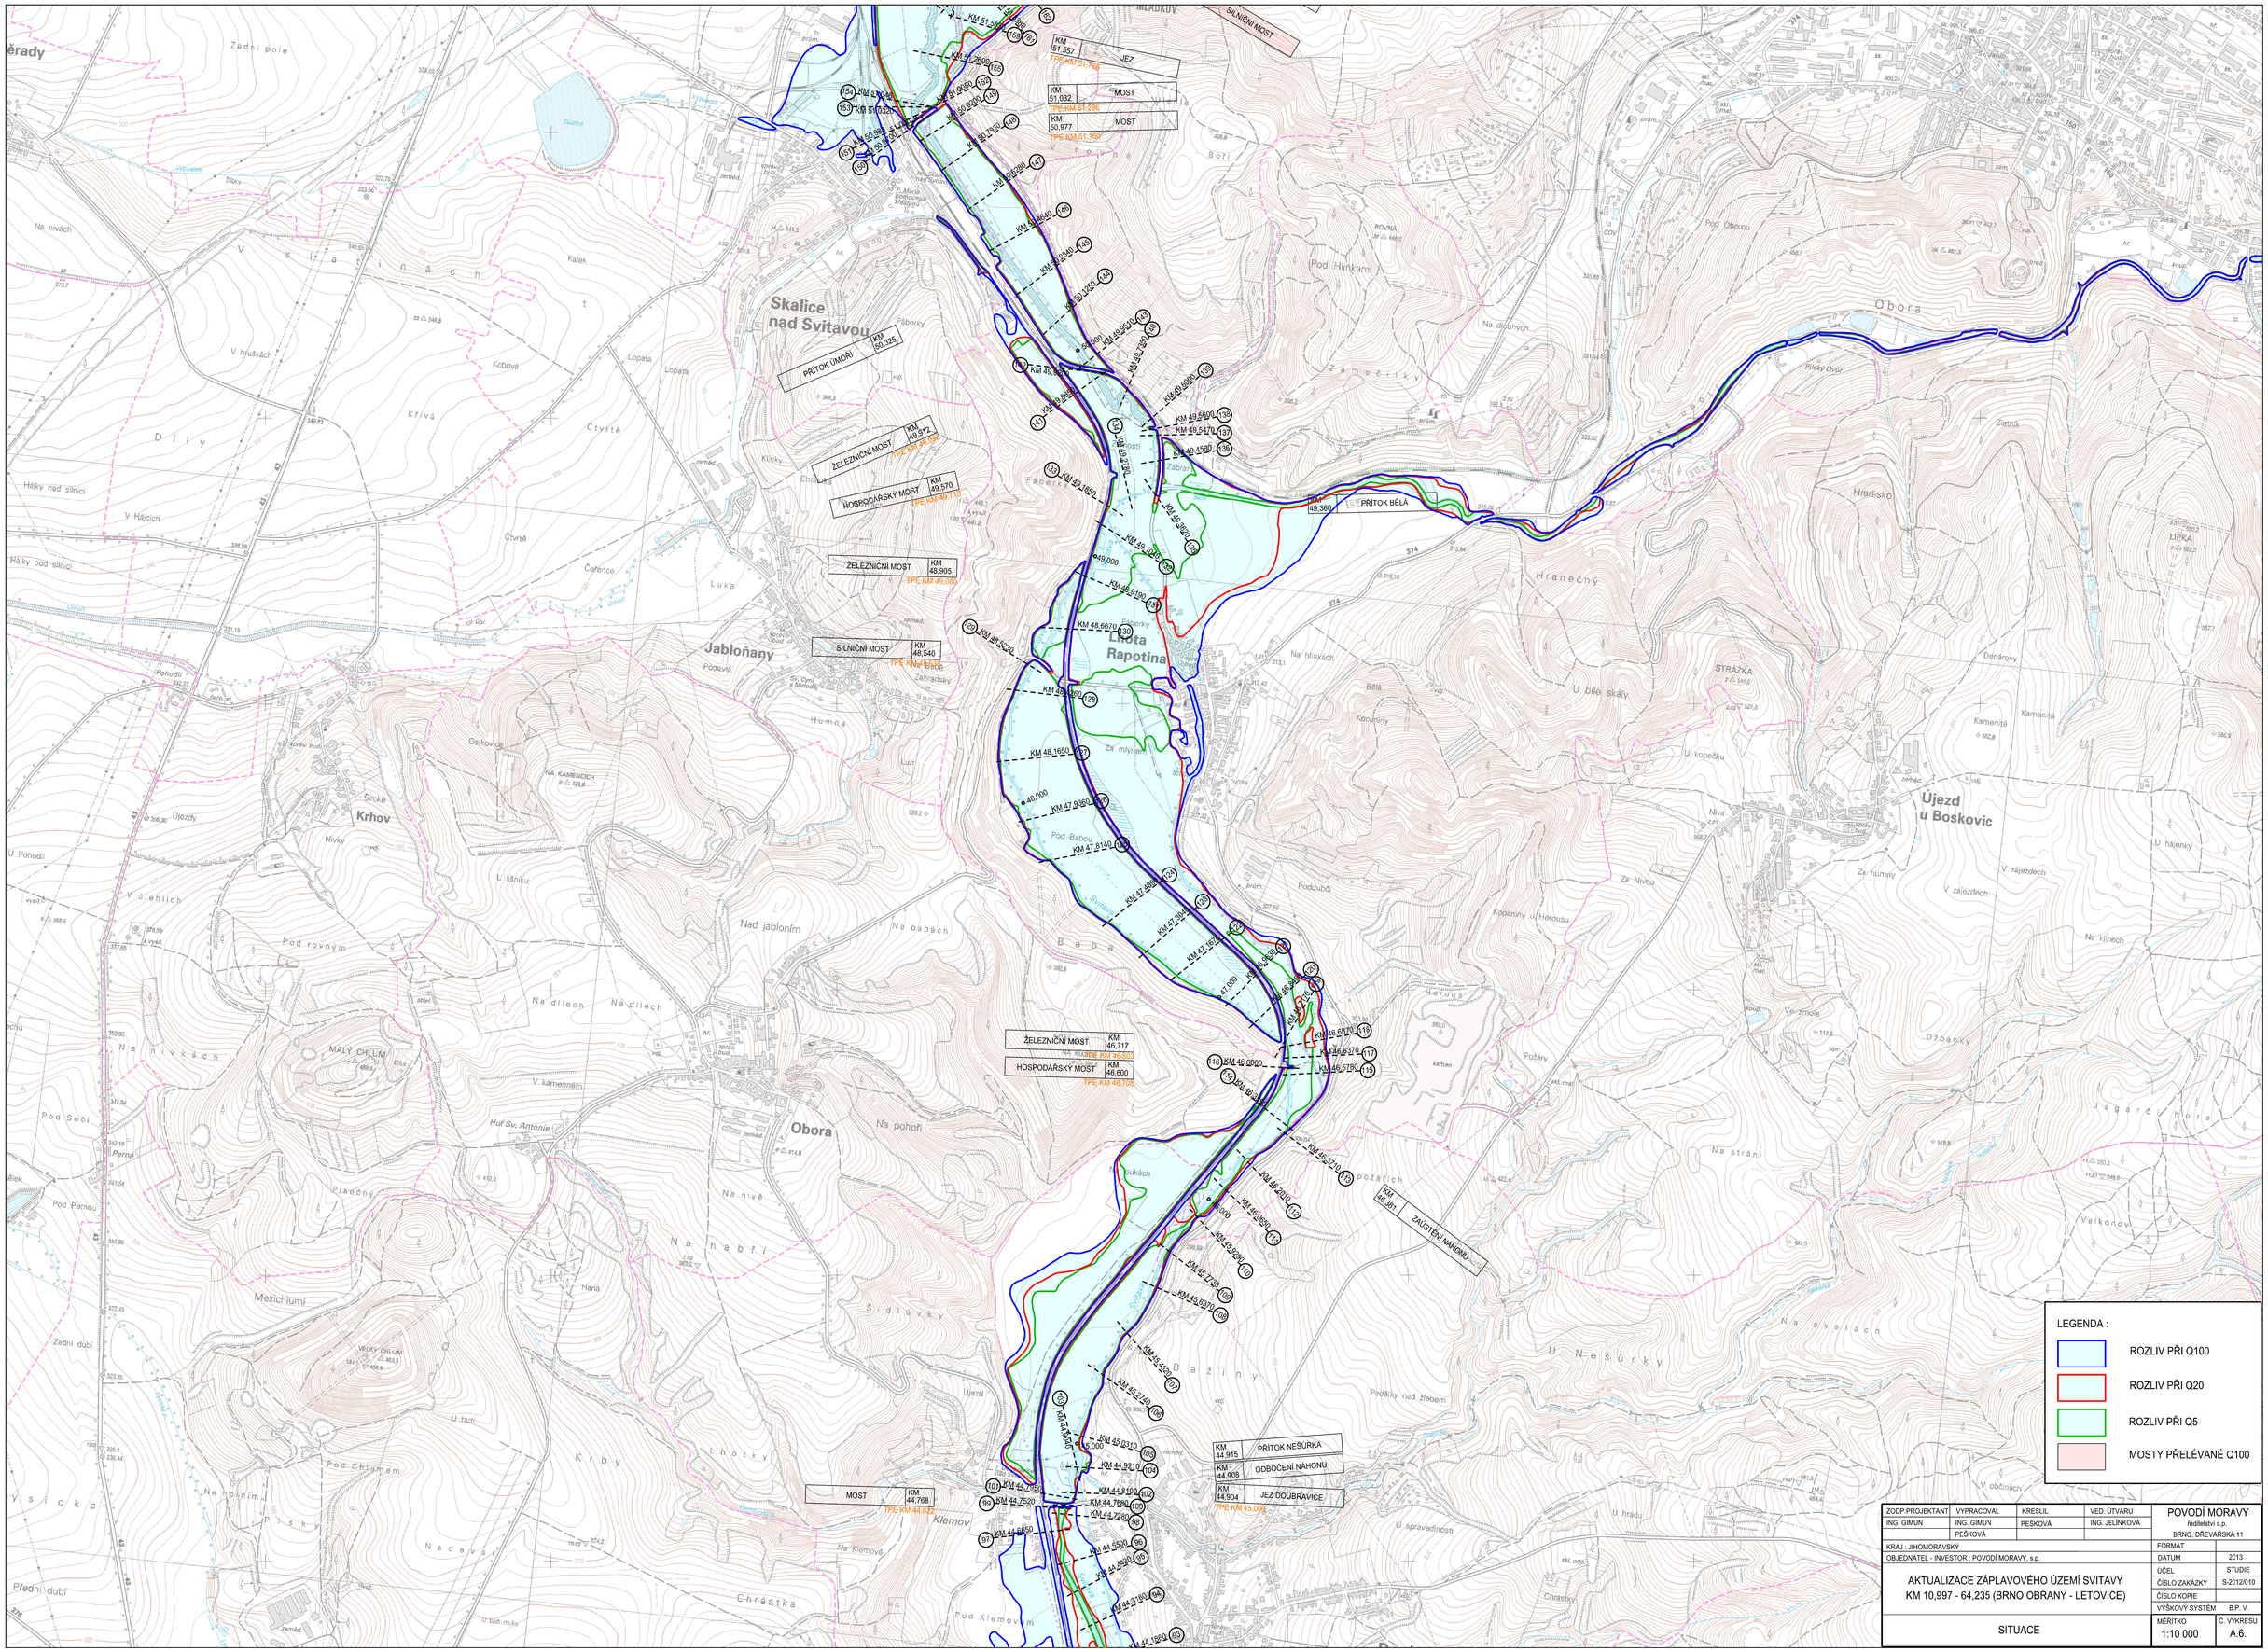


ZODP.PROJEKTANT	VYPRACOVAL	KRESLIL	VED. ÚTVARU	POVODÍ MORAVY
ING. GIMUN	ING. GIMUN	PEŠKOVÁ	ING. JELÍNKOVÁ	ředitelství s.p.
	PEŠKOVÁ			BRNO, DŘEVAŘSKÁ 11
KRAJ : JIHOMORAVSKÝ			FORMÁT	
OBJEDNATEL - INVESTOR : POVODÍ MORAVY, s.p.			DATUM	2013
AKTUALIZACE ZÁPLAVOVÉHO ÚZEMÍ SVITAVY KM 10,997 - 64,235 (BRNO OBŘANY - LETOVICE)			ÚČEL	STUDIE
			ČÍSLO ZAKÁZKY	S-2012/010
			ČÍSLO KOPIE	
			VÝŠKOVÝ SYSTÉM	B.P. V.
SITUACE			MĚŘÍTKO 1:10 000	Č. VÝKRESU A.6.