

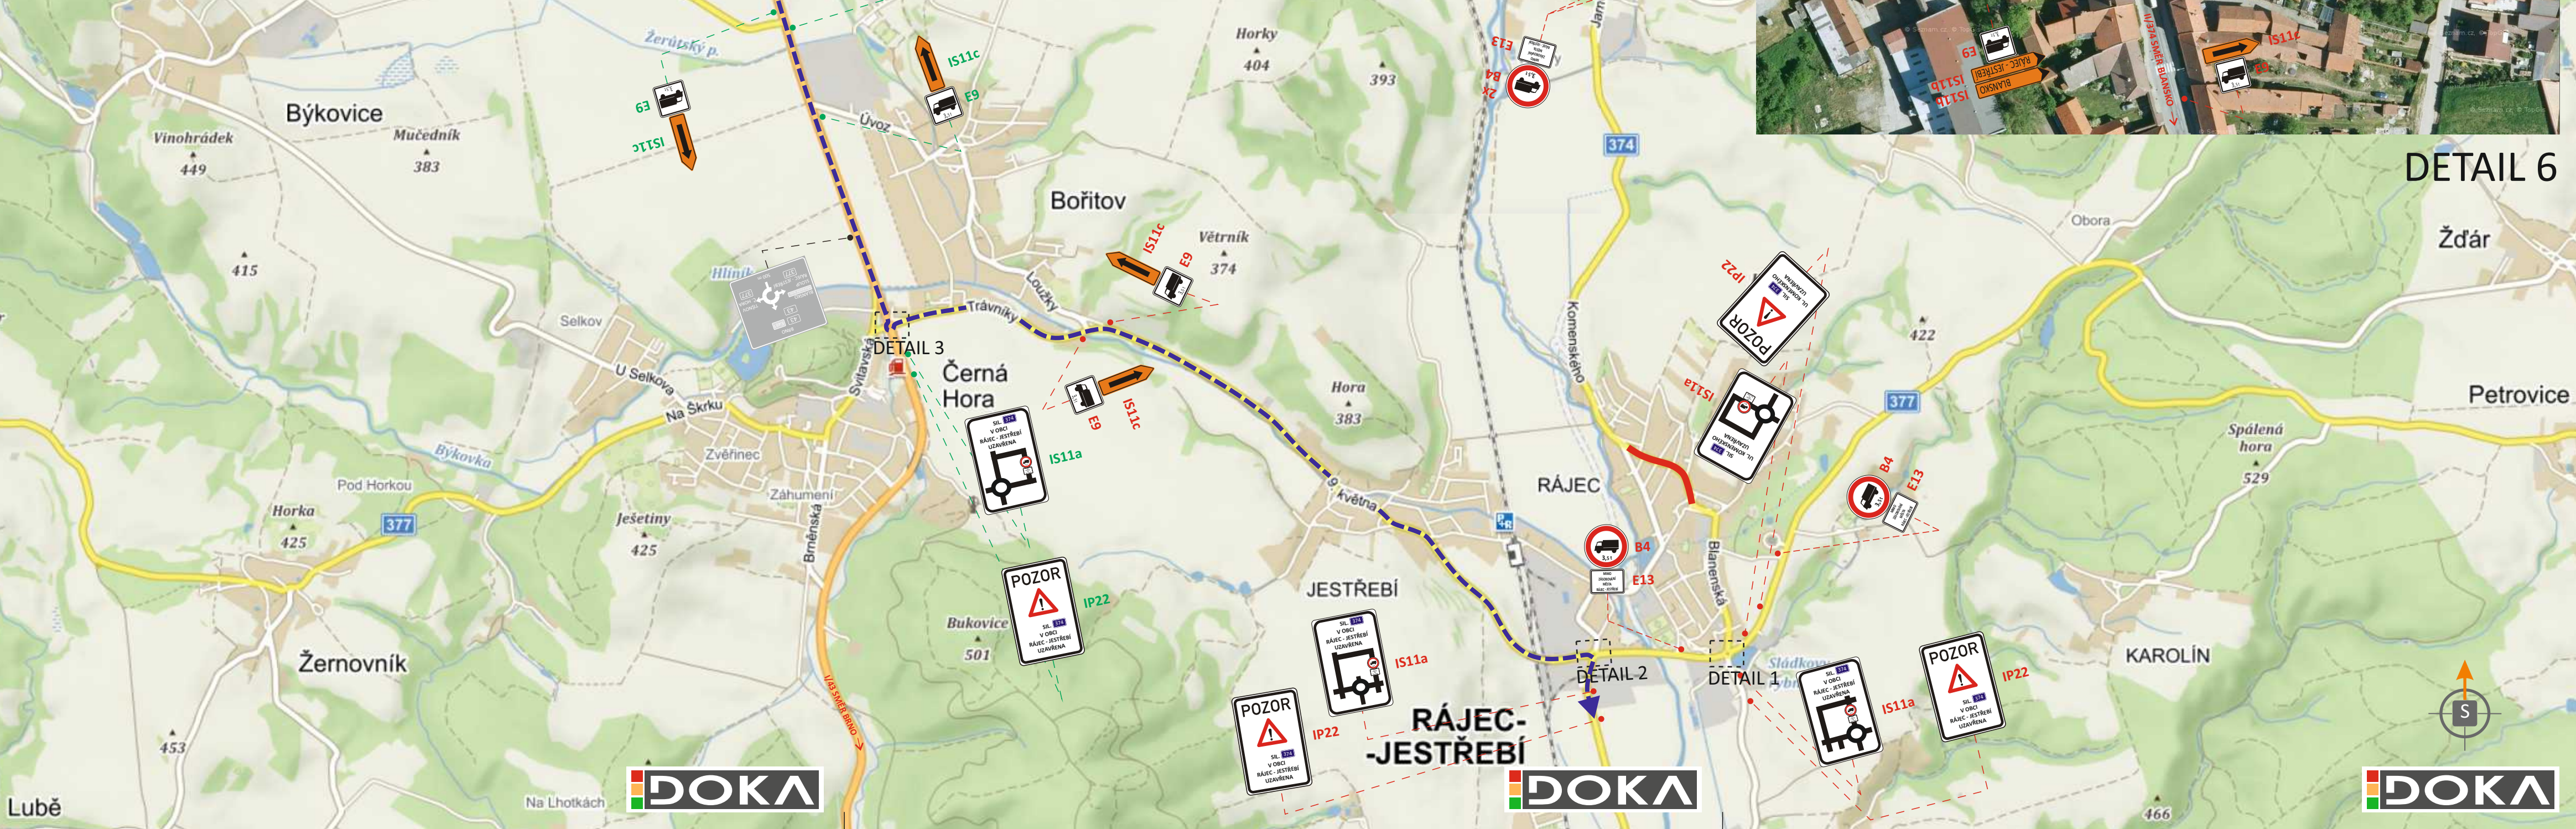
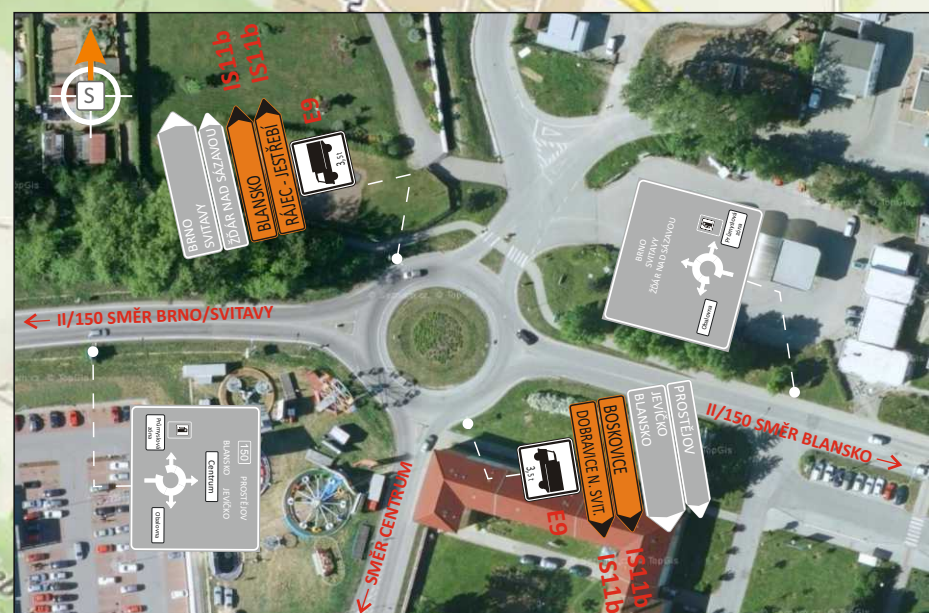
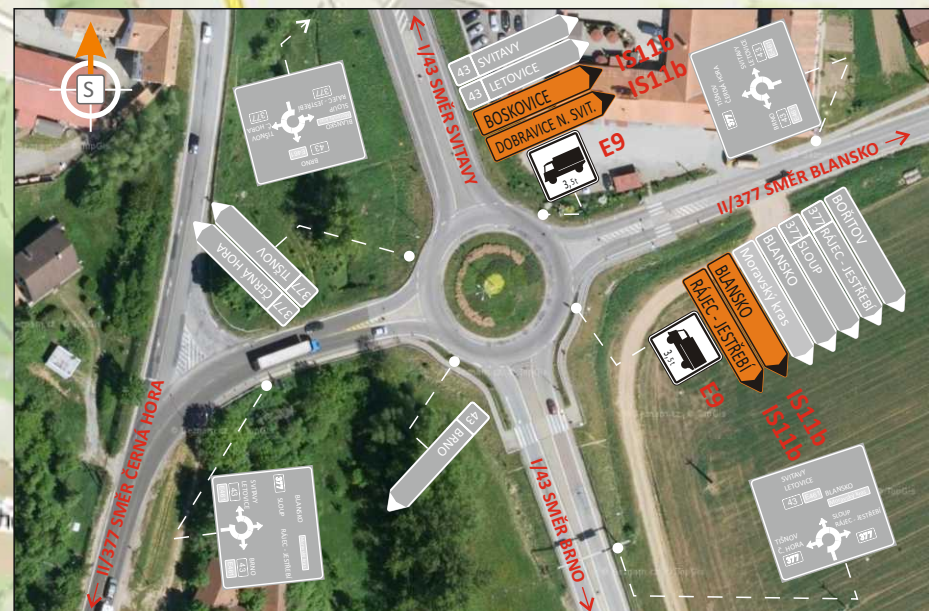


SITUACE PŘECHODNÉHO DOPRAVNÍHO ZNAČENÍ
II/374 RÁJEC PRŮTAH, IV. STAVBA -
ÚPRAVY OBJÍZDNÝCH TRAS

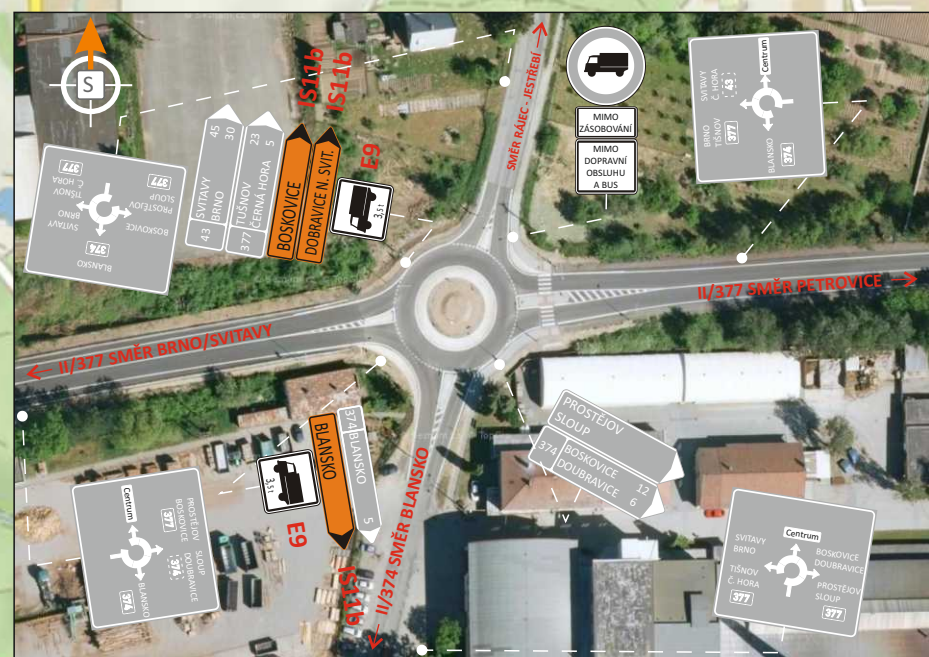

LEGENDA:

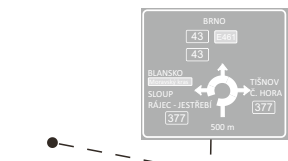

- TRVALÉ SVISLÉ DOPRAVNÍ ZNAČENÍ



- PŘECHODNÉ SVISLÉ DOPRAVNÍ ZNAČENÍ
STANOVÍ PŘÍSLUŠNÝ SILNÉ SPRÁVNÍ ÚŘAD



- PŘECHODNÉ SVISLÉ DOPRAVNÍ ZNAČENÍ
STANOVÍ KÚ JmK




- UZÁVÍRKA KOMINIKACE



- VEDENÍ OBOUSMĚRNÉ OBJÍZDNÉ TRASY

POZN.:
DZ BUDE OSAZENO DLE TP 65 A 66.

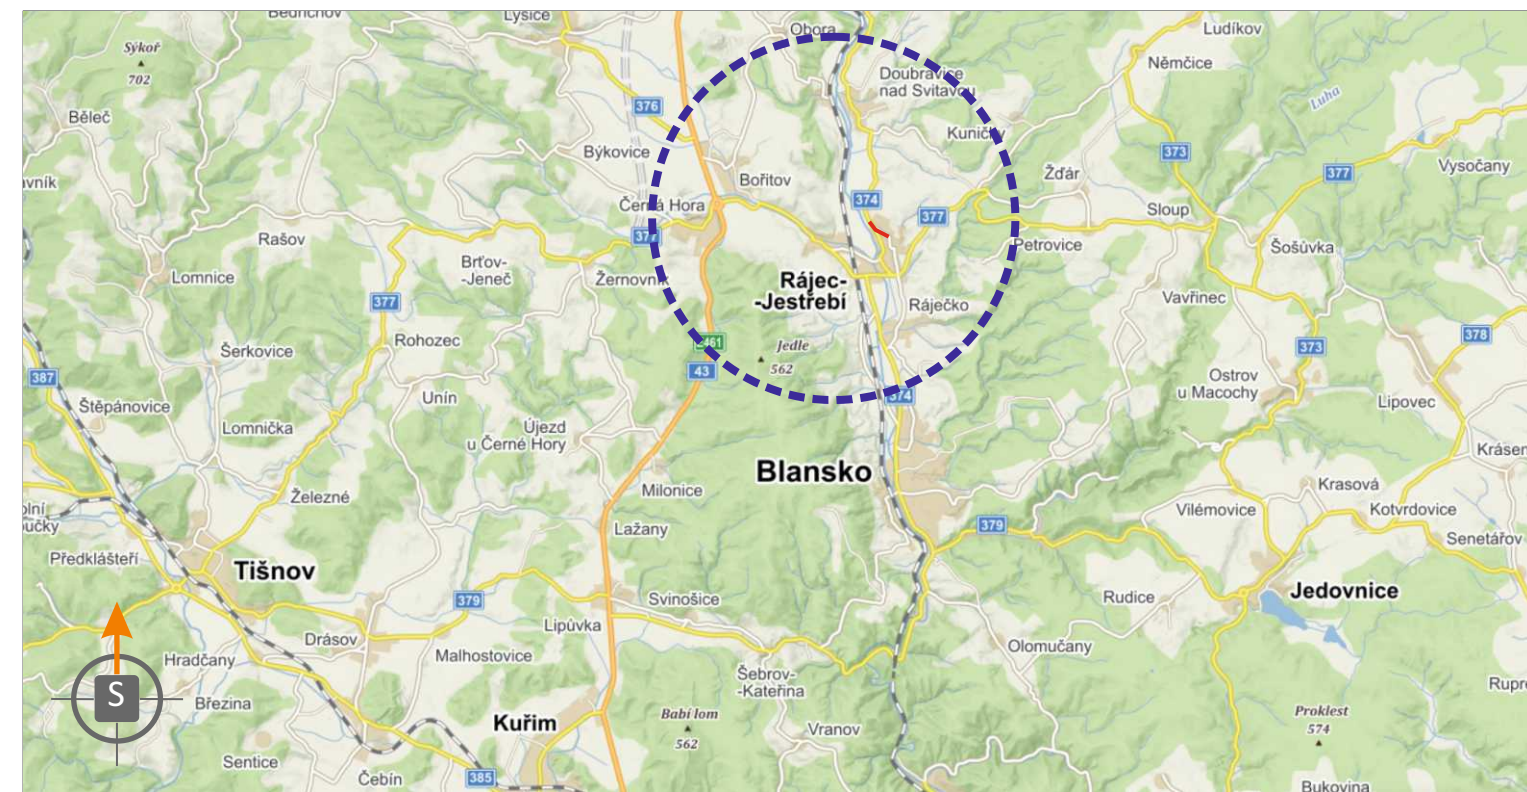

POTVRZENÍ PLATNOSTI DOKUMENTACE:		ŘSD ČR Závod Brno:
PČR DI Blansko:		
		SÚS JmK oblast Sever:

DOKA		• Svislé dopravní značení • Vodorovné dopravní značení	• Provizorní dopravní značení • Projektování dopravního značení
DOKA, s.r.o., provozovna: Na návsi 11/5, Holásky, 620 00 Brno, IČ: 63471752, DIČ: CZ63471752, e-mail: info@dokadz.cz, www.dokadz.cz, mob.: 603 881 905			
VEDOUcí PROJEKTANT	Aleš TESAŘ		
ZODPOVĚDNÝ PROJEKTANT	Aleš TESAŘ		
VYPRACOVAL	Aleš TESAŘ		
KRESLIL	Aleš TESAŘ		
KONTROLOVAL	Aleš TESAŘ		
KRAJ: JIHOVÝCHODNÍ	OKRES: BLANSKO	KÚ: RÁJEC NAD SVITAVOU	DATUM
STAVBA:			4/2021
II/374 RÁJEC PRŮTAH, IV. STAVBA ÚPRAVY OBJÍZDNÝCH TRAS			FORMÁT
			Bx A4
			MĚRÍTKO

			ÚČEL
			RDS
			ČÍS. ZAKÁZKY
			PDZ - 065
			ARCHIVNÍ ČÍS.
			2021 - 075
			ČÍS. SOUPRAVY
			ČÍS. PŘÍLOHY
			I B (2/2)