
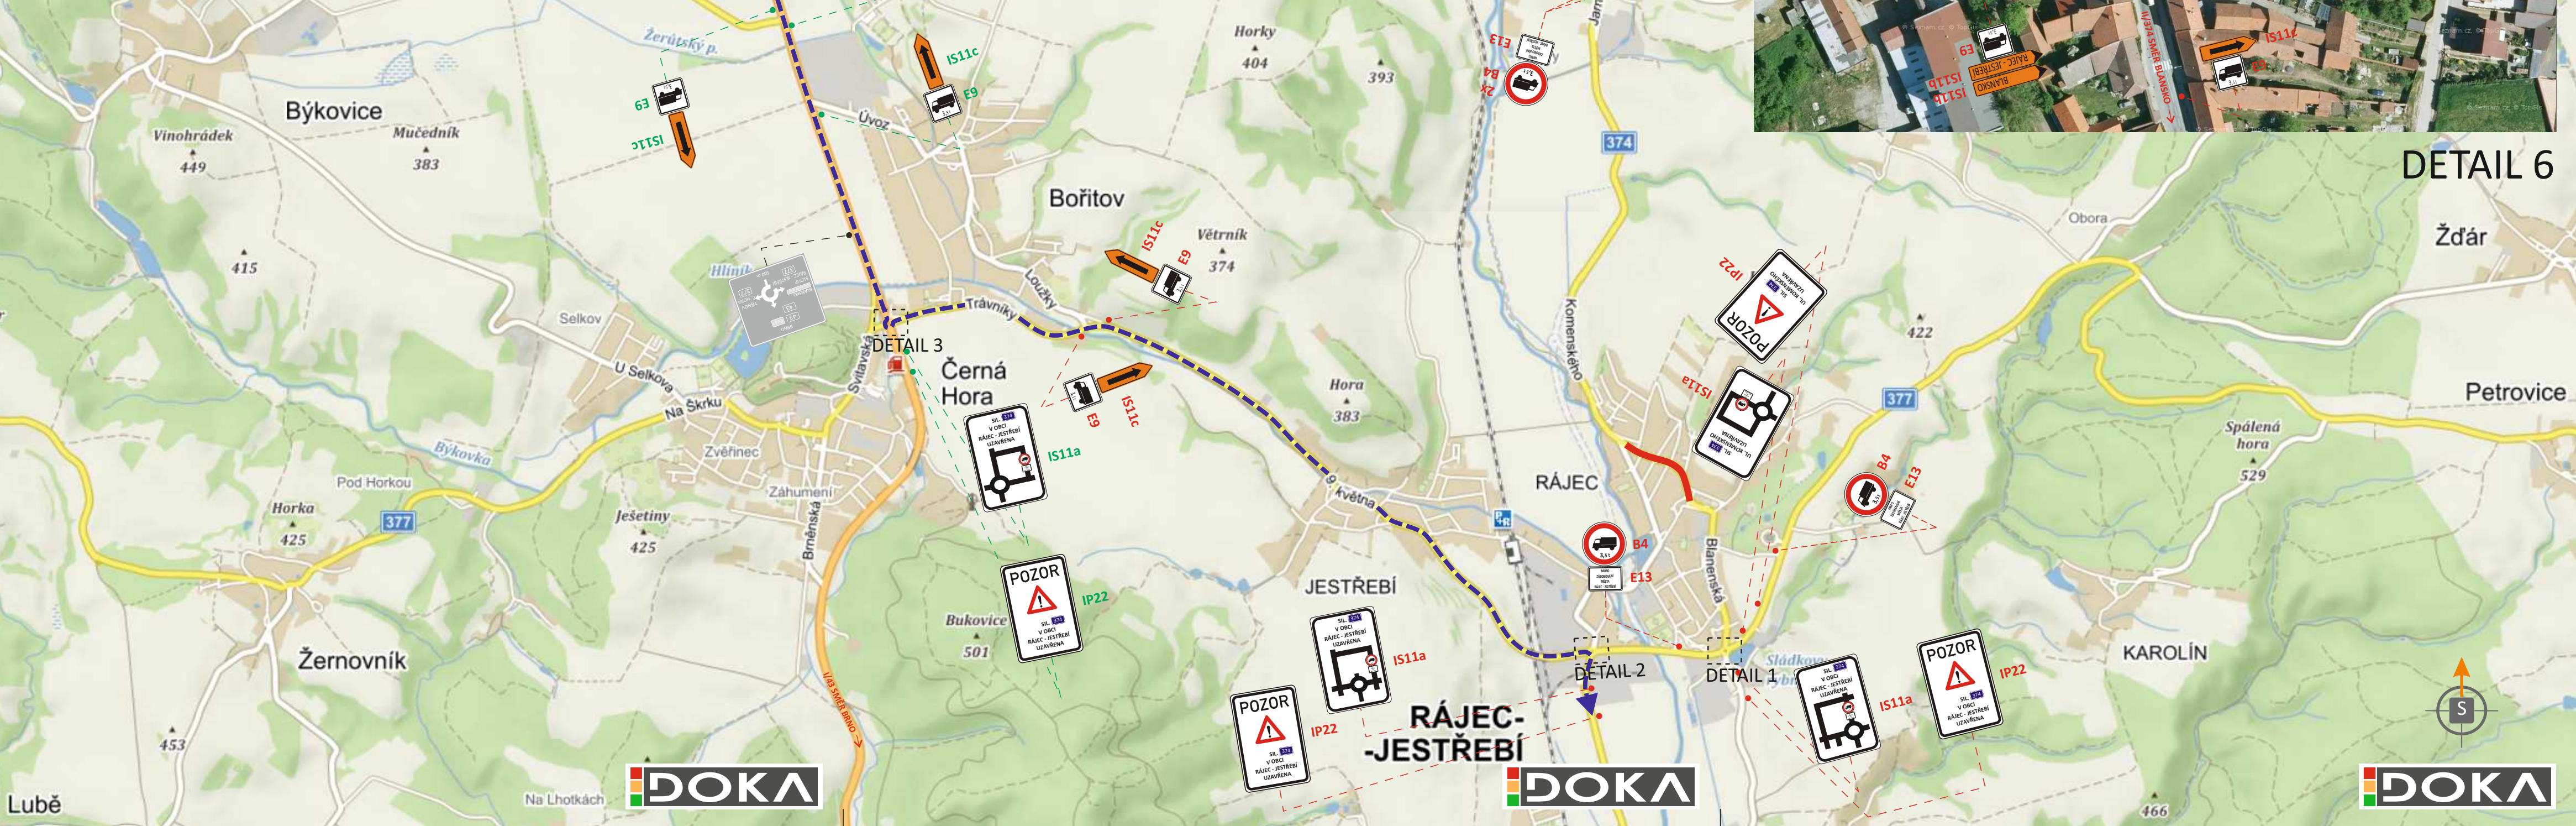
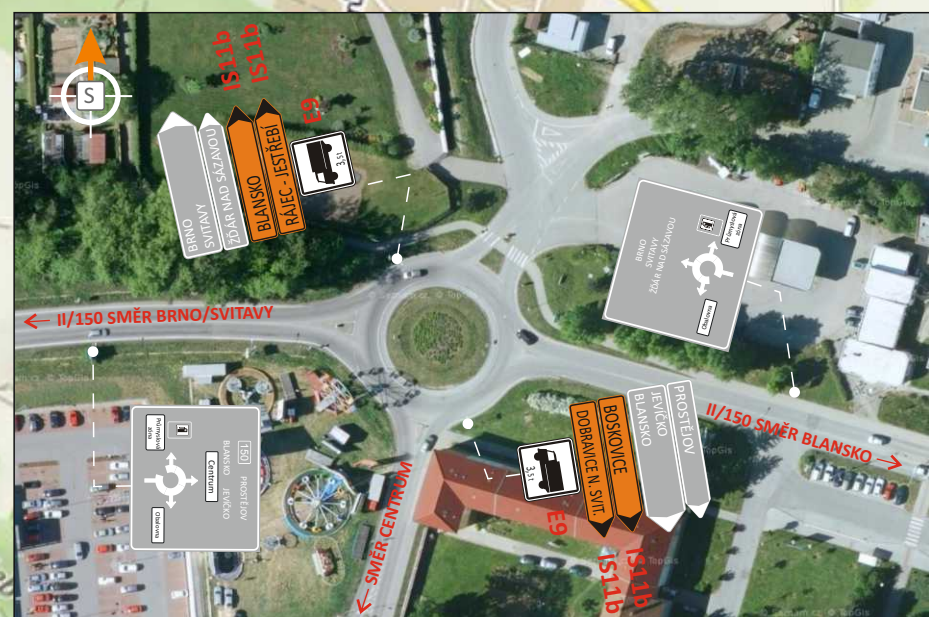
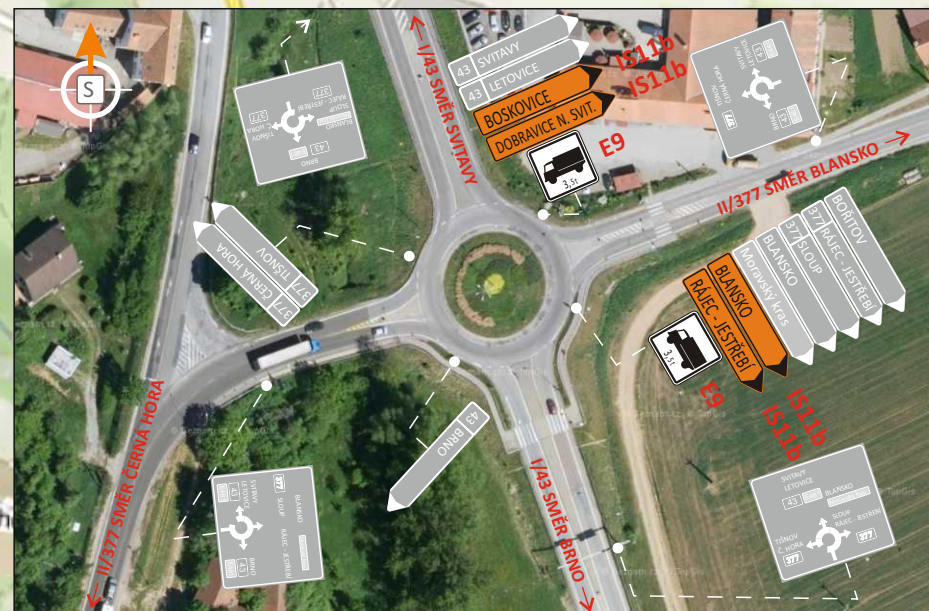



SITUACE PŘECHODNÉHO DOPRAVNÍHO ZNAČENÍ
II/374 RÁJEC PRŮTAH, IV. STAVBA -
ÚPRAVY OBJÍZDNÝCH TRAS

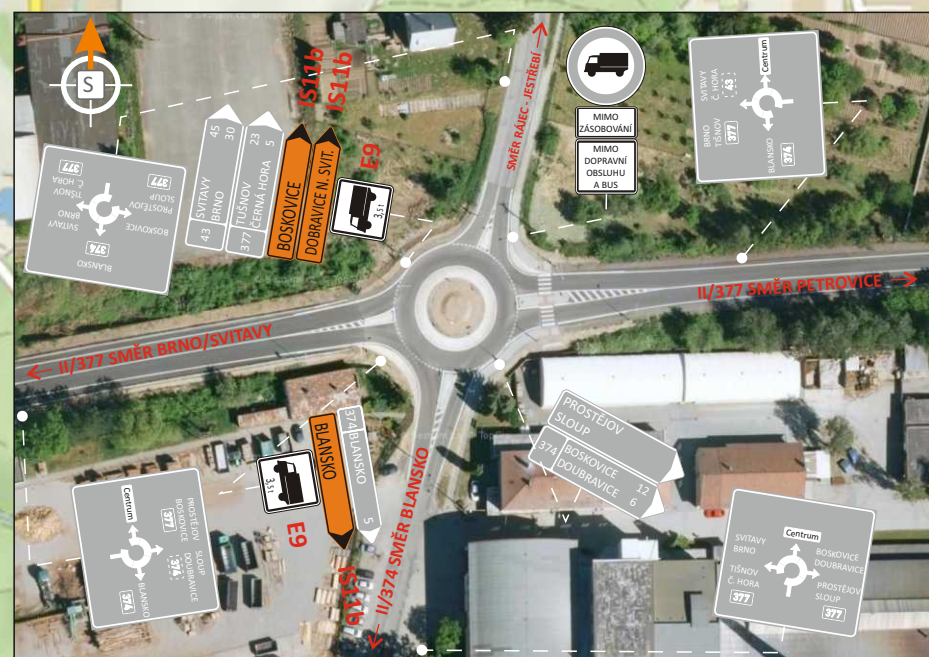


LEGENDA:

- TRVALÉ SVISLÉ DOPRAVNÍ ZNAČENÍ
- PŘECHODNÉ SVISLÉ DOPRAVNÍ ZNAČENÍ
STANOVÍ PRÍSLUŠNÝ SILNÉ SPRÁVNÍ ÚŘAD
- PŘECHODNÉ SVISLÉ DOPRAVNÍ ZNAČENÍ
STANOVÍ KÚ JmK
- UZÁVÍRKA KOMINIKACE
- VEDENÍ OBOUSMĚRNÉ OBJÍZDNÉ TRASY

POZN.:
DZ BUDE OSAZENO DLE TP 65 A 66.

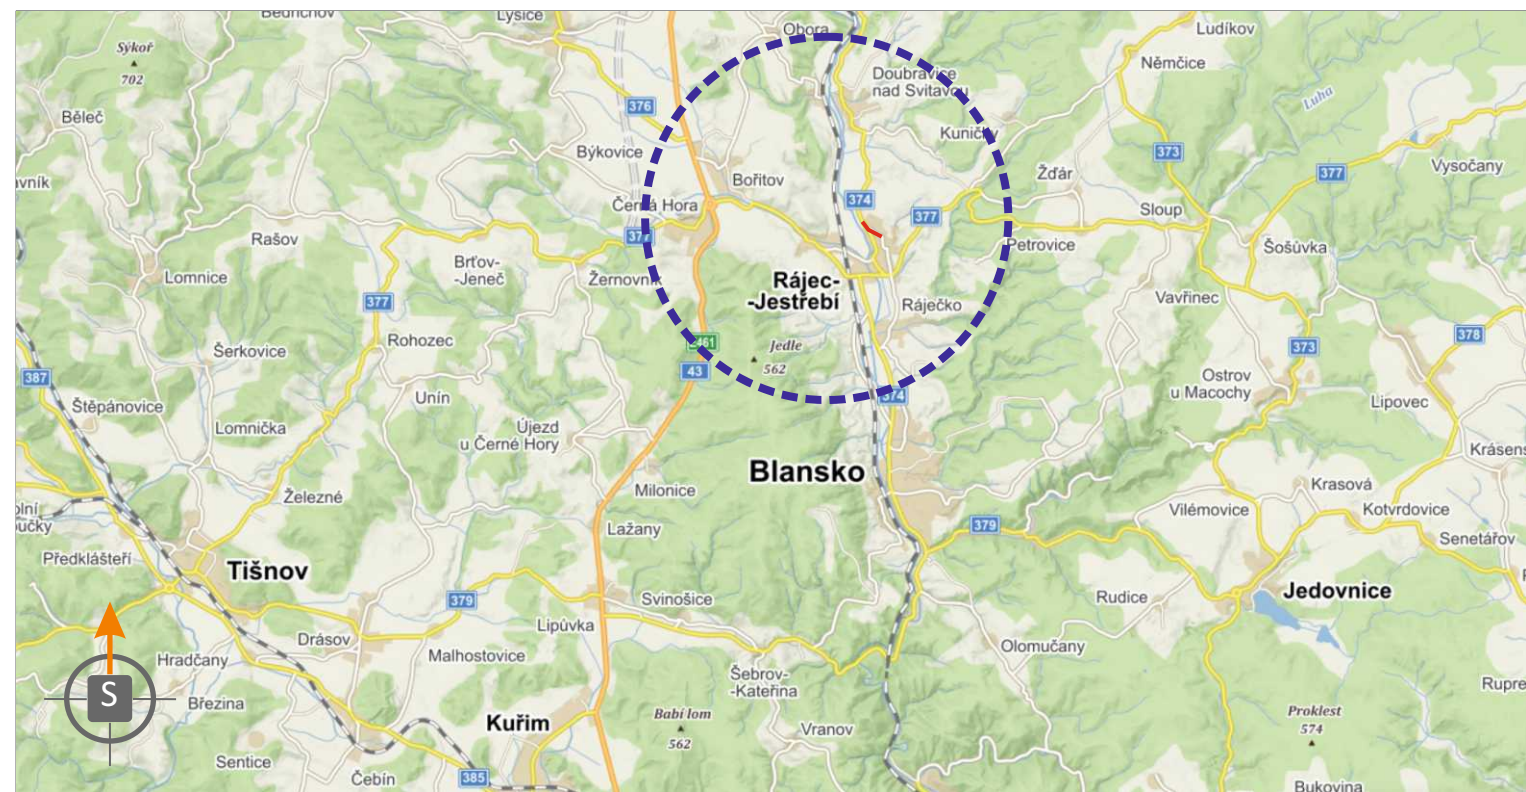

POTVRZENÍ PLATNOSTI DOKUMENTACE: PČR DI Blansko:	ŘSD ČR Závod Brno:
	SÚS JmK oblast Sever:

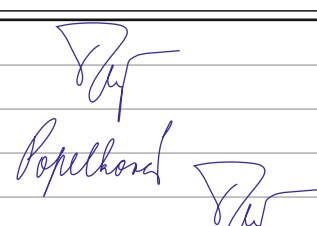		• Svislé dopravní značení • Vodorovné dopravní značení • Provizorní dopravní značení • Projektování dopravního značení	
DOKA, s.r.o., provozovna: Na návsi 11/5, Holásky, 620 00 Brno, IČ: 63471752, DIČ: CZ63471752, e-mail: info@dokadz.cz, www.dokadz.cz , mob.: 603 881 905			
VEDOUcí PROJEKTANT	Aleš TESAŘ		 DOKA, s.r.o., Na návsi 11/5, Holásky, 620 00 Brno IČ: 63471752, DIČ: CZ63471752 e-mail: info@dokadz.cz www.dokadz.cz mob.: 603 881 905
ZODPOVĚDNÝ PROJEKTANT	Aleš TESAŘ		
VYPRACOVAL	Alžběta POPELKOVÁ		
KRESLIL	Alžběta POPELKOVÁ		
KONTROLOVAL	Aleš TESAŘ		
KRAJ: JIHOVÝCHODNÍ	OKRES: BLANSKO	KÚ: RÁJEC NAD SVITAVOU	DATUM FORMÁT MĚŘÍTKO ÚČEL ČÍS. ZAKÁZKY ARCHIVNÍ ČÍS. ČÍS. SOUPRAVY
STAVBA:			4/2021 8x A4 ----- RDS PDZ - 065 2021 - 075 ČÍS. PŘÍLOHY
II/374 RÁJEC PRŮTAH, IV. STAVBA ÚPRAVA OBJÍZDNÝCH TRAS			
NÁZEV VÝKRESU:		ČÍS. PŘÍLOHY	
SITUACE PŘECHODNÉHO DOPRAVNÍHO ZNAČENÍ		I B (2/2)	