


ÚP OBCE - STAV

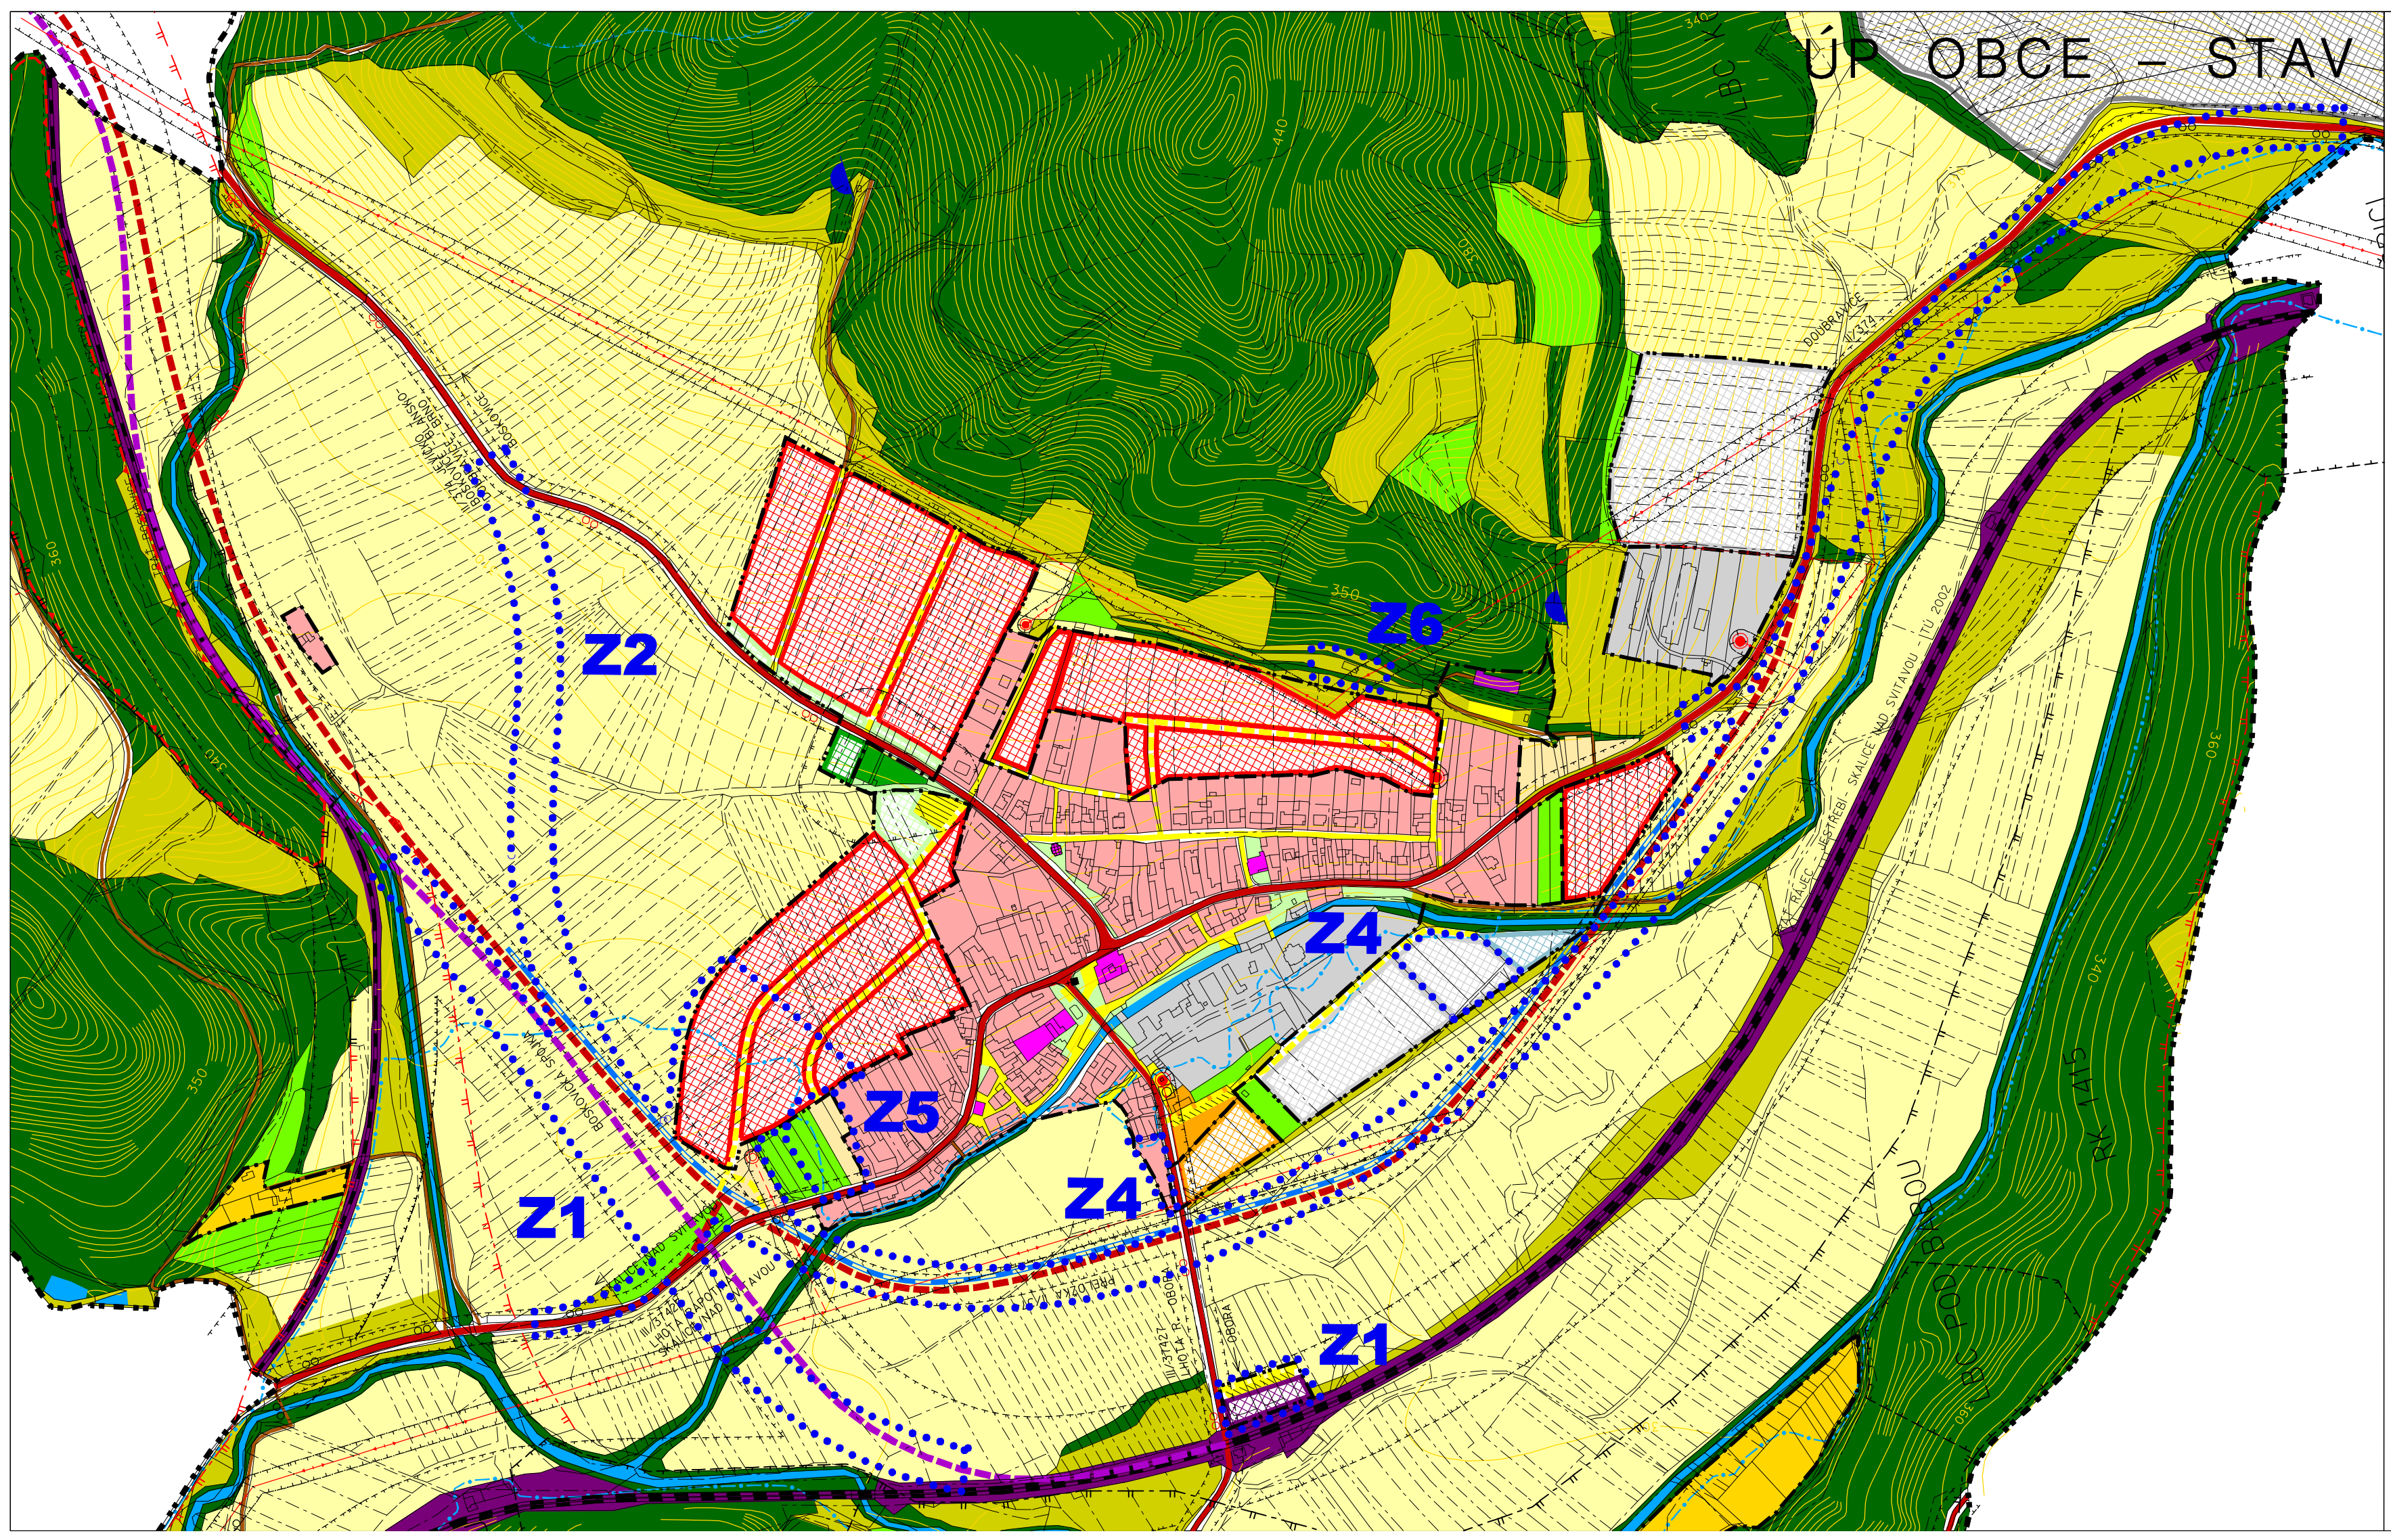

Z1 - Návrh Boskovické spojky - přímého napojení trať č.262 od Boskovic na hlavní trať bez úvratě v žst Skalce nad Svitavou. Změna umístění návrhové plochy železniční stanice, původní plocha převedena zpět do kategorie orná půda stav.

Z2 - Změna trasy přeložky silnice II/374 sloužící zároveň jako protipovodňová hráz. Úprava souvisejících návrhových ploch bydlení a orná půda drobná drážba stav - změna na veřejnou zelen návrh.


Z4 - Změna funkčního využití parcely č. 556 z plochy bydlení stav, ve prospěch funkce plochy a objekty výrobní a skladové - sběrný dvůr. Původně navržený sběrný dvůr bude přičleněn k výrobní a skladové zóně "U svodnice".

Z5 - Změna funkčního využití parcel č. 568 a 569 na severním okraji obce z orná půda drobná drážba stav a sady stav, ve prospěch funkce plochy a objekty obytné - návrh.

Z6 - Změna funkčního využití parcely č. 3351 na východním okraji obce z funkce travinobylinná společenstva louky - stav ve prospěch funkce plochy a objekty individuální rekreace - návrh.

LEGENDA:

STAV	NÁVRH	LEGENDA
[Symbol]	[Symbol]	ÚZEMÍ REŠENÉ ZMĚNOU ÚP
[Symbol]	[Symbol]	HRANICE KATASTRÁLNÍHO ÚZEMÍ
[Symbol]	[Symbol]	HRANICE SOUČASNĚ ZASTAVĚNÉHO ÚZEMÍ
[Symbol]	[Symbol]	HRANICE ZASTAVITELNÉHO ÚZEMÍ
[Symbol]	[Symbol]	PLOCHY A OBJEKTY OBYTNÉ
[Symbol]	[Symbol]	PLOCHY A OBJEKTY TĚŽBY NEROSTNÝCH SUROVIN
[Symbol]	[Symbol]	PLOCHY A OBJEKTY VÝROBNÍ A SKLADOVÉ
[Symbol]	[Symbol]	PLOCHY A OBJEKTY TECHNICKÉHO VYBAVENÍ
[Symbol]	[Symbol]	PLOCHY A OBJEKTY OBČANSKÉHO VYBAVENÍ
[Symbol]	[Symbol]	PLOCHY A OBJEKTY REKREACE A SPORTU
[Symbol]	[Symbol]	PLOCHY A OBJEKTY INDIVIDUÁLNÍ REKREACE
[Symbol]	[Symbol]	ORNÁ PŮDA
[Symbol]	[Symbol]	ORNÁ PŮDA - DROBNÁ DRÁŽBA
[Symbol]	[Symbol]	SADY
[Symbol]	[Symbol]	VEŘEJNÁ ZELEŇ, PLOCHY NÁHRADNÍ VÝSADBY DŘEVIN
[Symbol]	[Symbol]	VYHRAZENÁ ZELEŇ - HRBITOV
[Symbol]	[Symbol]	SKUPINOVÁ ZELEŇ, LESY A REMÍZY
[Symbol]	[Symbol]	TRAVINOBYLINNÁ SPOLEČENSTVA, LOUKY
[Symbol]	[Symbol]	PLOCHY A OBJEKTY ŽELEZNIČNÍ DOPRAVY
[Symbol]	[Symbol]	ŽELEZNIČNÍ TRATĚ
[Symbol]	[Symbol]	SILNICE
[Symbol]	[Symbol]	MÍSTNÍ KOMUNIKACE
[Symbol]	[Symbol]	ÚČELOVÉ KOMUNIKACE
[Symbol]	[Symbol]	PARKOVIŠTĚ, DOPRAVNÍ PLOCHY
[Symbol]	[Symbol]	CYKLOTRASY
[Symbol]	[Symbol]	PROTIPOVODŇOVÁ OCHRANNÁ HRÁZ - TĚLESO SILNICE
[Symbol]	[Symbol]	OCHRANNÁ PÁSMA DOPRAVNÍ
[Symbol]	[Symbol]	OCHRANNÁ PÁSMA TECHNICKÁ
[Symbol]	[Symbol]	OCHRANNÁ PÁSMA HYGIENICKÁ
[Symbol]	[Symbol]	ELEKTROVOD, ELEKTROVOD KE ZRUŠENÍ
[Symbol]	[Symbol]	DOBÝVACÍ PROSTOR
[Symbol]	[Symbol]	CHRÁNĚNÉ LOŽISKOVÉ ÚZEMÍ
[Symbol]	[Symbol]	HRANICE ZÁTOPOVÉHO ÚZEMÍ Q100
[Symbol]	[Symbol]	TRAFOSTANICE
[Symbol]	[Symbol]	VODNÍ TOK, VODNÍ PLOCHA
[Symbol]	[Symbol]	PHO VODNÍHO ZDROJE 1.ST, PHO 2.ST. VNITRNÍ
[Symbol]	[Symbol]	NEMOVITÁ KULTURNÍ PAMÁTKA
[Symbol]	[Symbol]	VODNÍ ZDROJ, VODOJEM
[Symbol]	[Symbol]	LOKÁLNÍ BIOKORIDOR
[Symbol]	[Symbol]	LOKÁLNÍ BIOCENTRUM
[Symbol]	[Symbol]	REGIONÁLNÍ BIOKORIDOR
[Symbol]	[Symbol]	REGIONÁLNÍ BIOCENTRUM
[Symbol]	[Symbol]	HRANICE PŘÍRODNÍ PAMÁTKY LEBEĐÁK

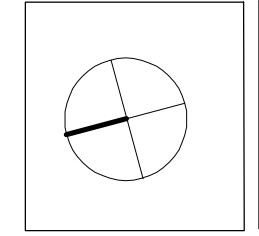

ČÍSLO VÝKRESU:
1

Kraj: JIHOHRADSKÝ	Obec, katastrální území: LHOTA RAPOTNÁ	pracovatel: MENCI projektová a poradenská kancelář s.r.l. IČO: 602 000 890
Podřizovatel: MĚSTSKÝ ÚŘAD BOSKOVICE, ODBOR VÝSTAVBY A ÚP	Akce: ÚZEMNÍ PLÁN OBCE LHOTA RAPOTNÁ ZMĚNA č.1	inženýrský projektant Ing.arch. Vojtěch Mencl
Výkres: HLAVNÍ VÝKRES		projektant práce Ing.arch. Vojtěch Mencl
		Číslo měřičky 09-03
		Datum leden 2009
		Měřítko 1:5000